


room101  
 【typeA】  
 75.84㎡

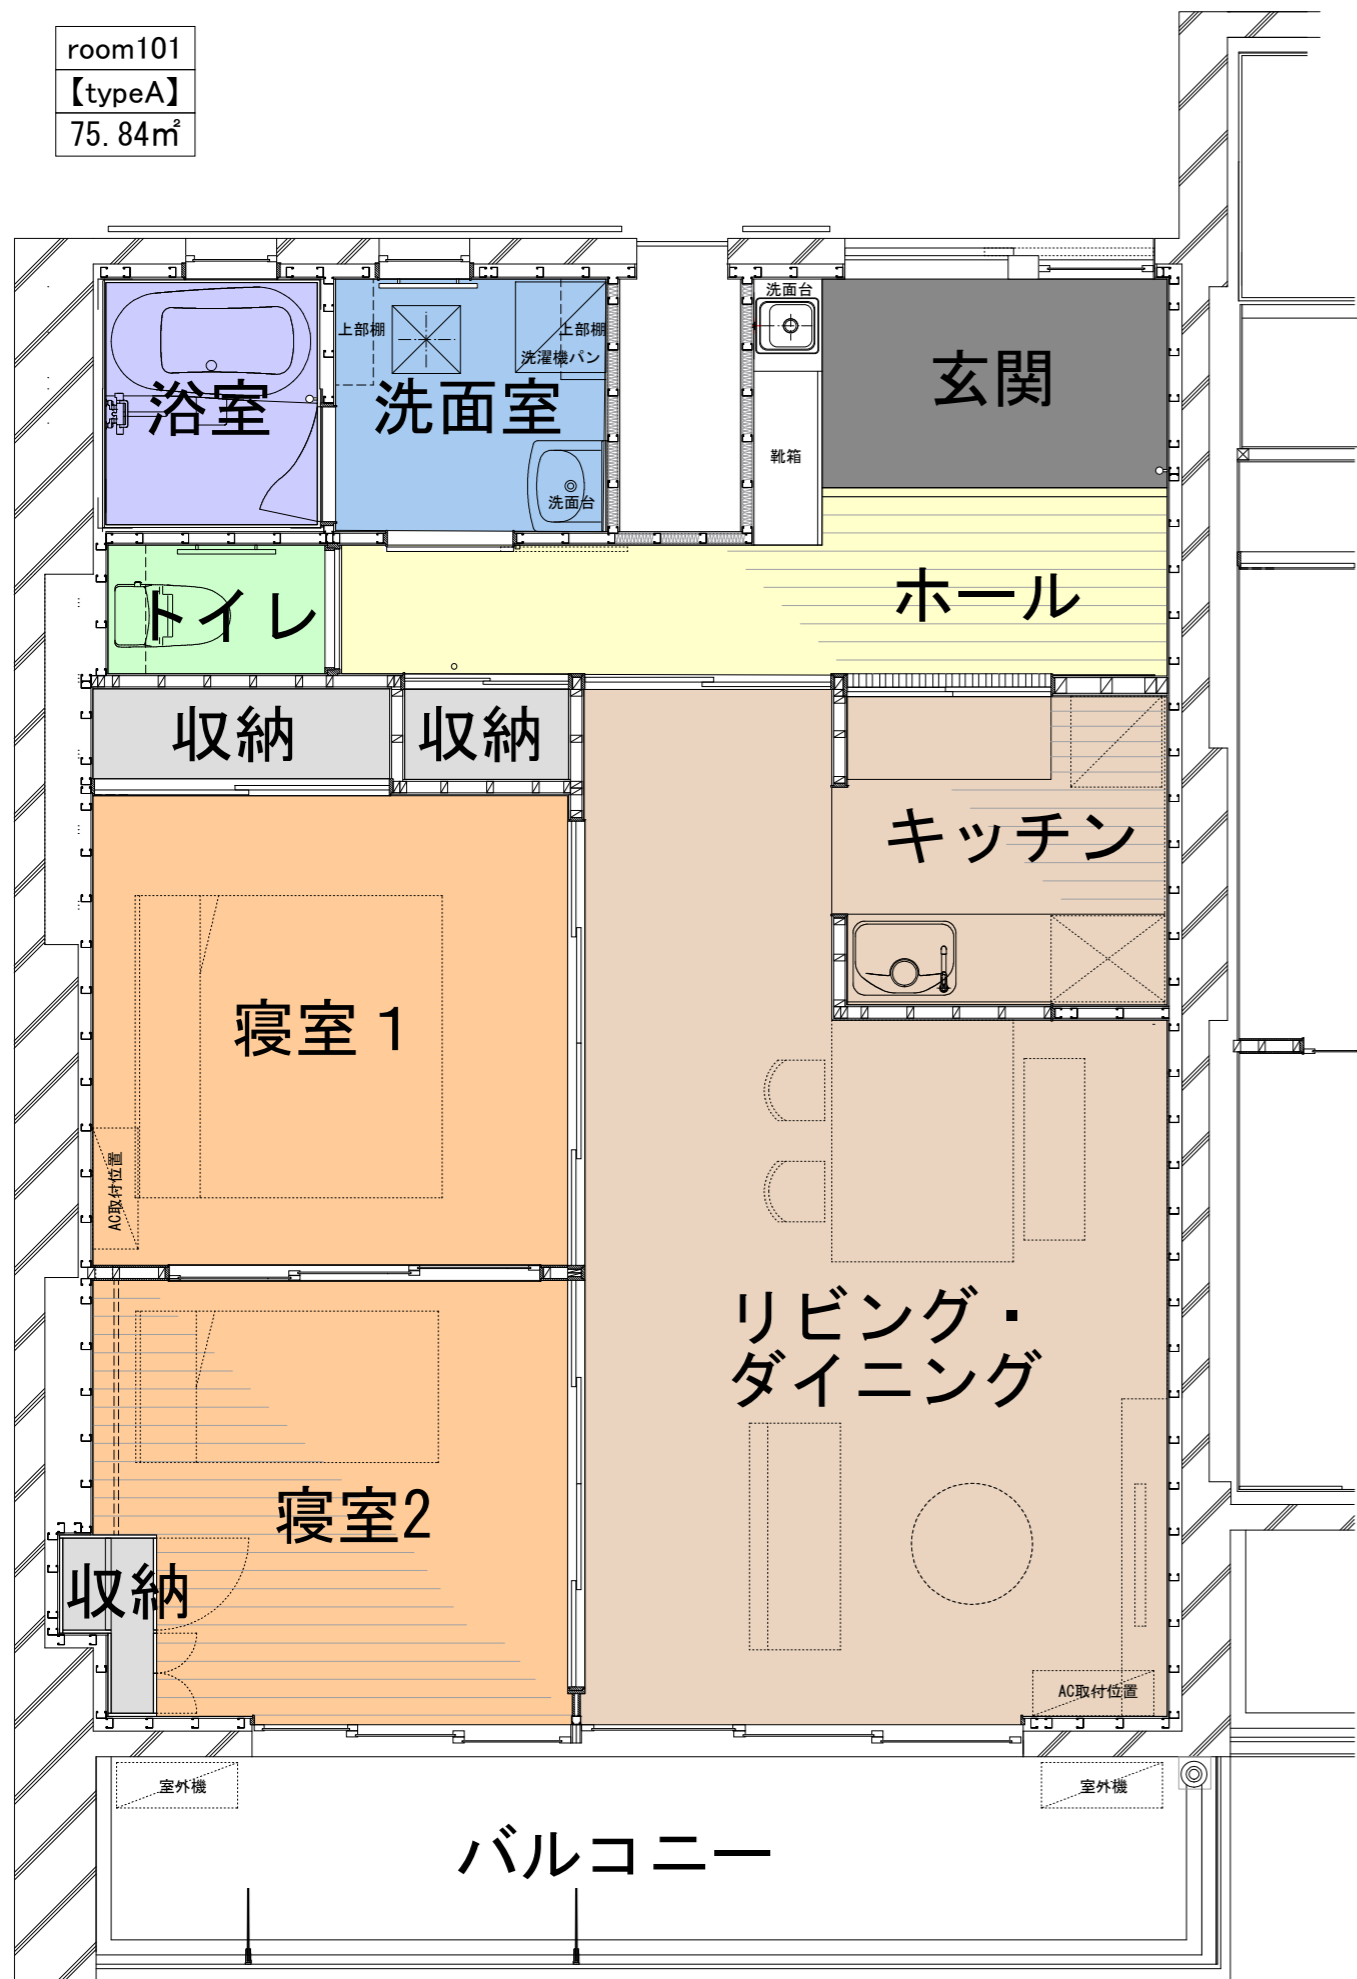


A・Bタイプ共通仕上げ


室名	床	壁	天井
玄関	モルタル（防塵塗装）	ボード張り（EP白塗装）	ボード張り（EP白塗装）
ホール	複合フローリング	ボード張り（EP白塗装）	ボード張り（EP白塗装）
リビング・ダイニング	複合フローリング	ボード張り（EP白塗装）	ボード張り（EP白塗装）
キッチン	複合フローリング	ボード張り（EP白塗装） 一部メラミン不燃化粧板	ボード張り（EP白塗装）
寝室1	複合フローリング	ボード張り（EP白塗装）	ボード張り（EP白塗装）
寝室2	複合フローリング	ボード張り（EP白塗装）	ボード張り（EP白塗装）
トイレ	塩ビシート	ボード張り（EP白塗装）	ボード張り（EP白塗装）
洗面室	塩ビシート	ボード張り（EP白塗装）	ボード張り（EP白塗装）
ユニットバス	フルユニットバス		

タイプ別 延床面積


Aタイプ住戸（6戸）	75.84㎡
Bタイプ住戸（14戸）	73.87㎡

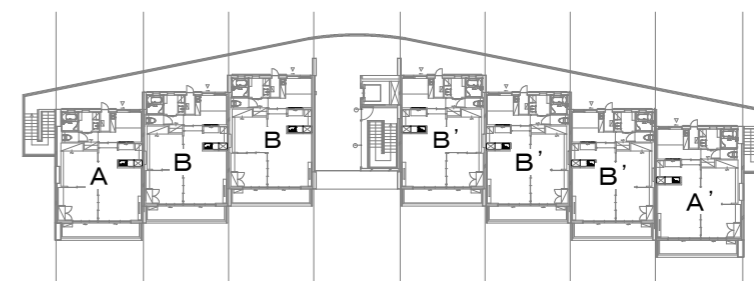

3階平面図

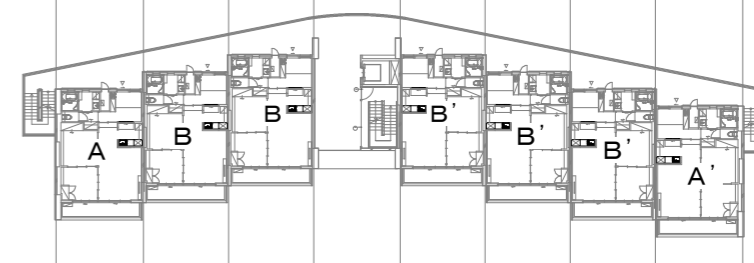

2階平面図

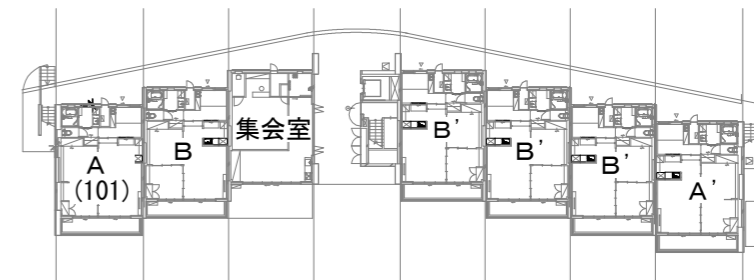

1階平面図



各階タイプ別キープラン（A'、B'は反転タイプ）